



校舎教室配置予定図

1階配置図

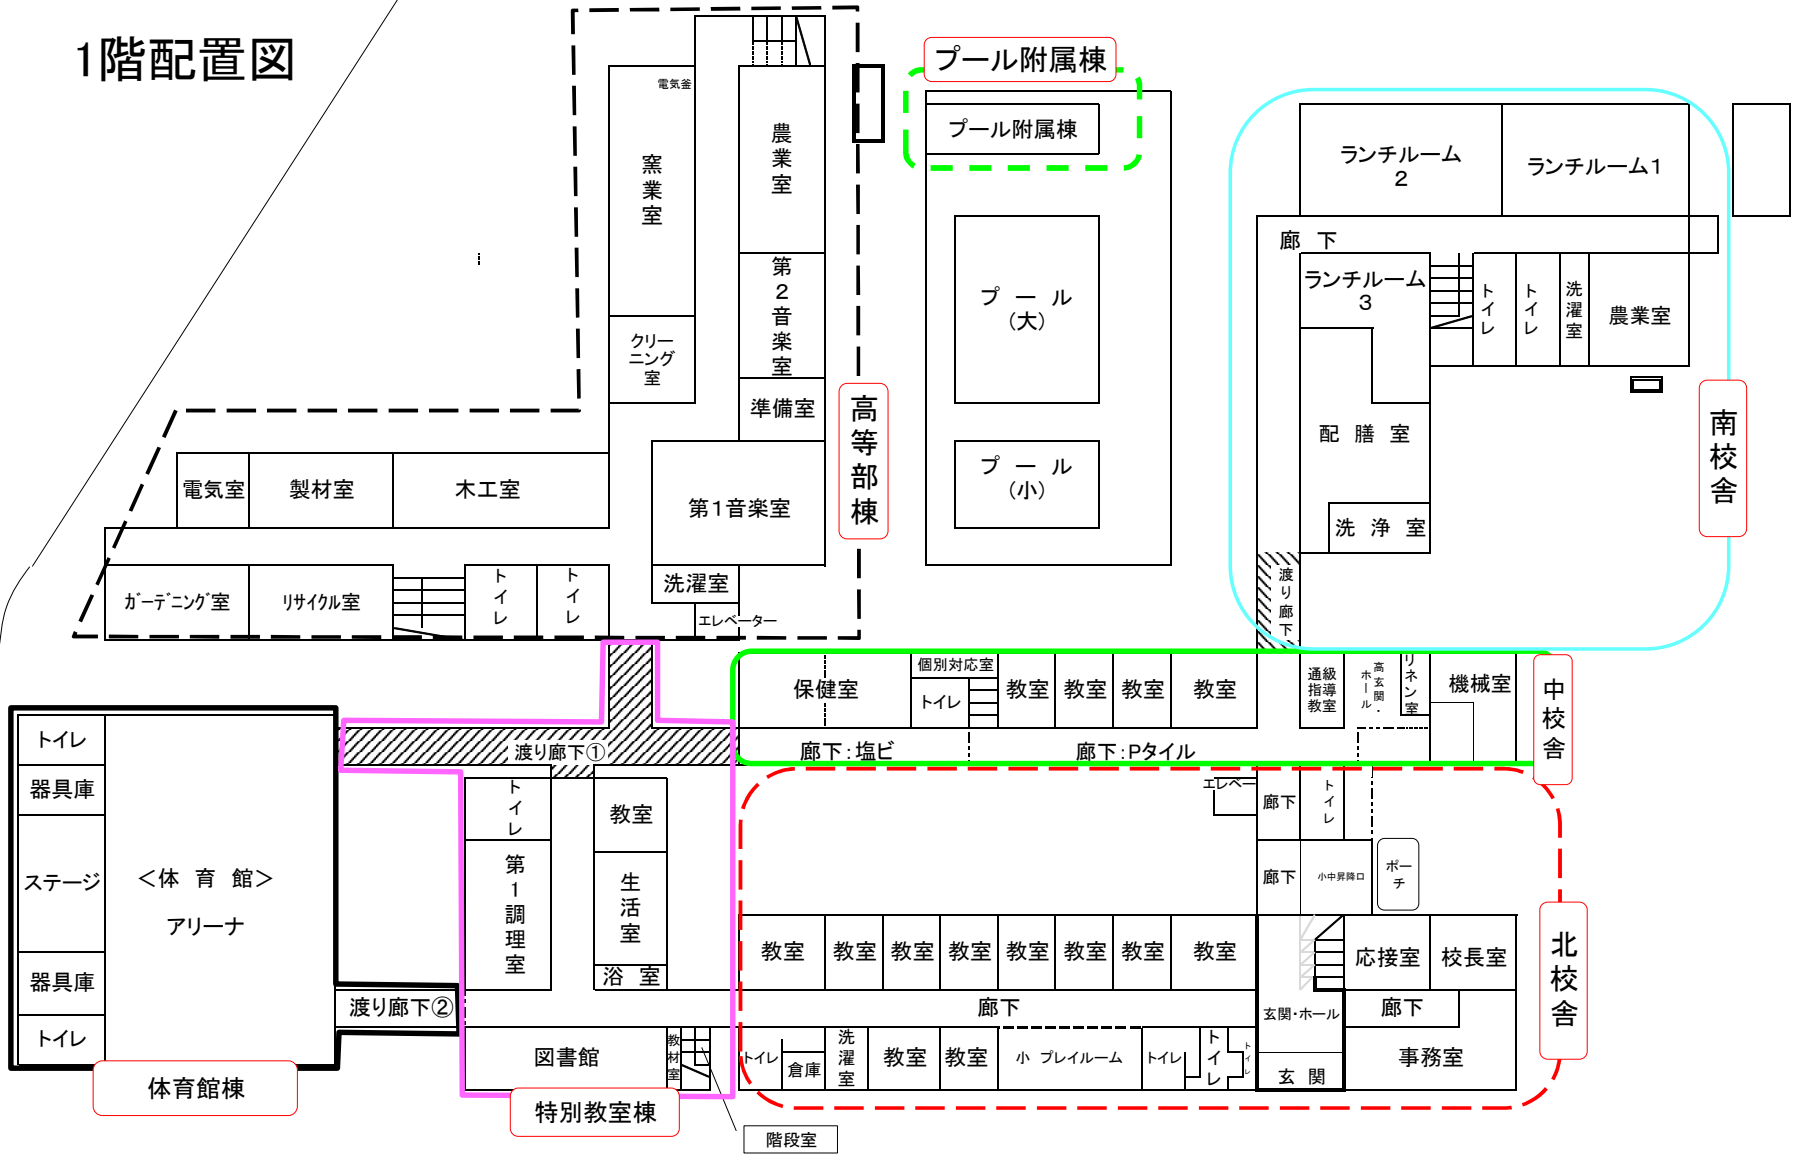

2階配置図

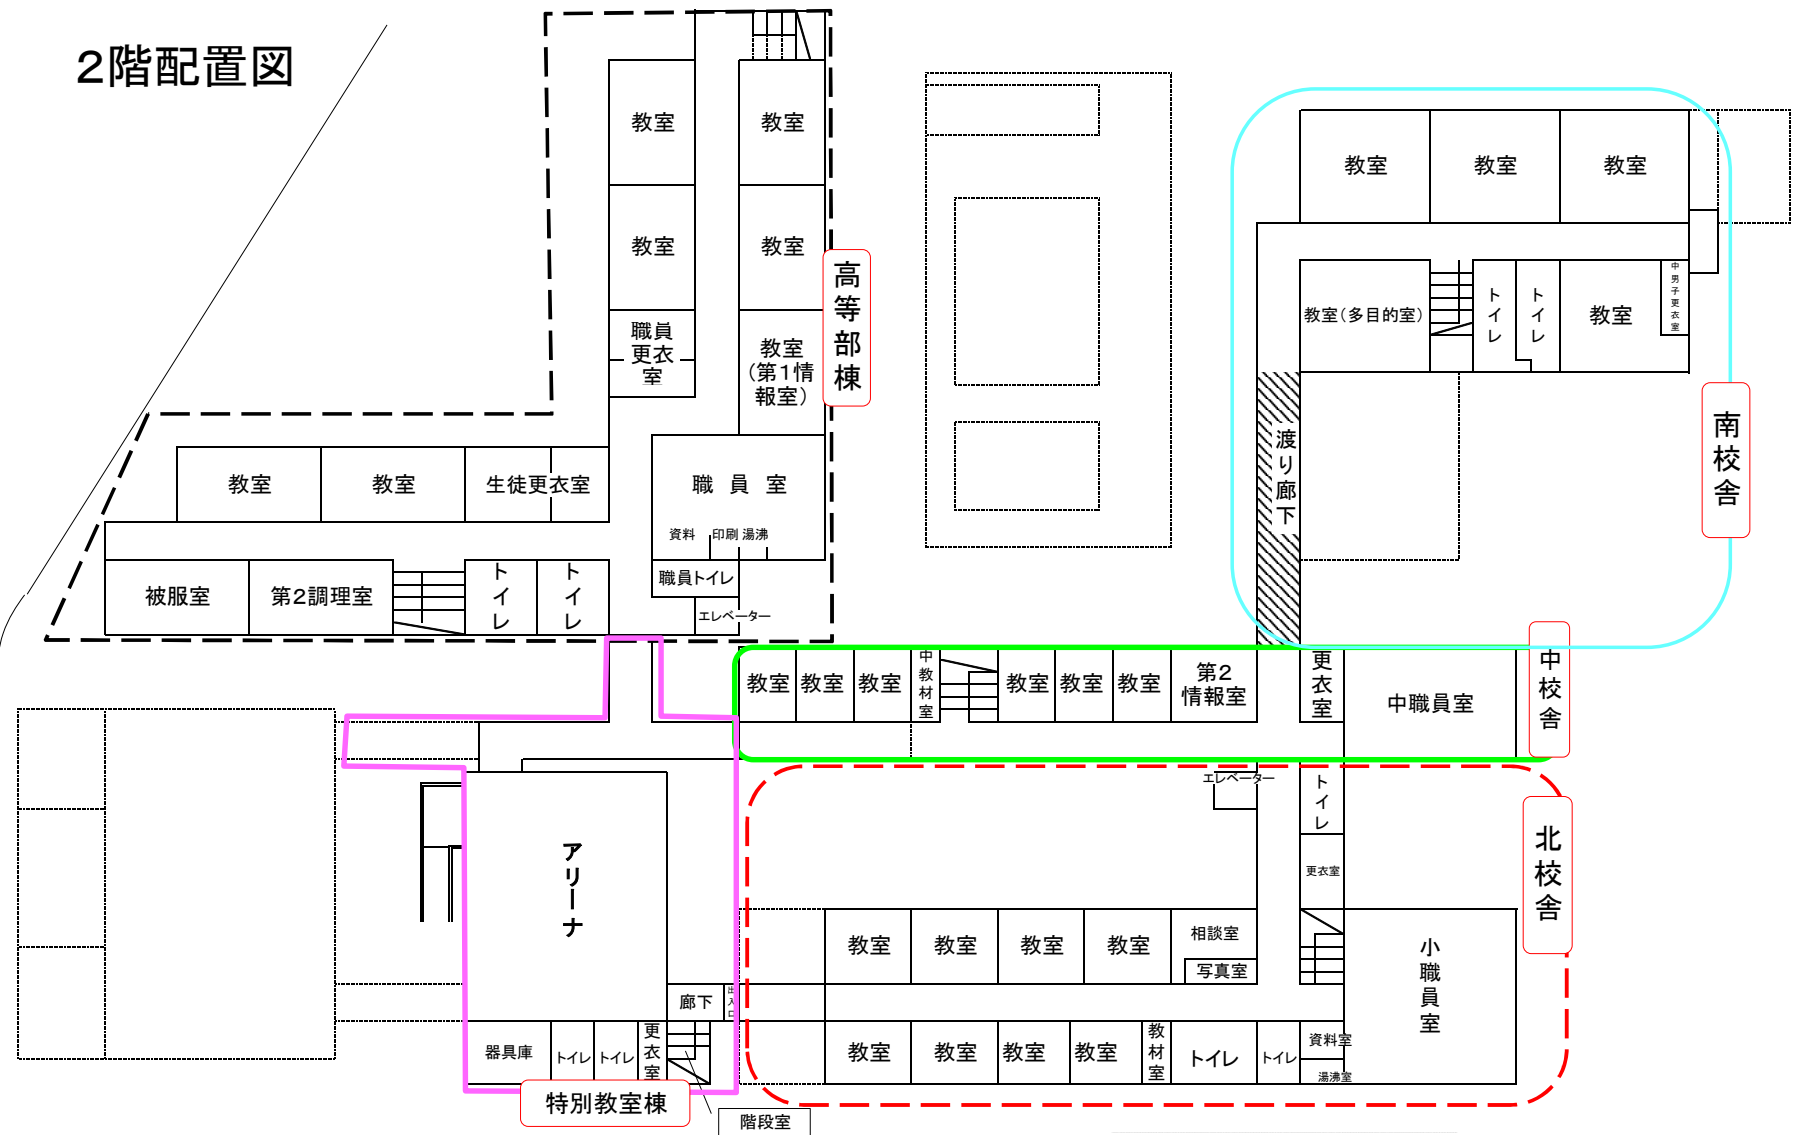

3階配置図

