


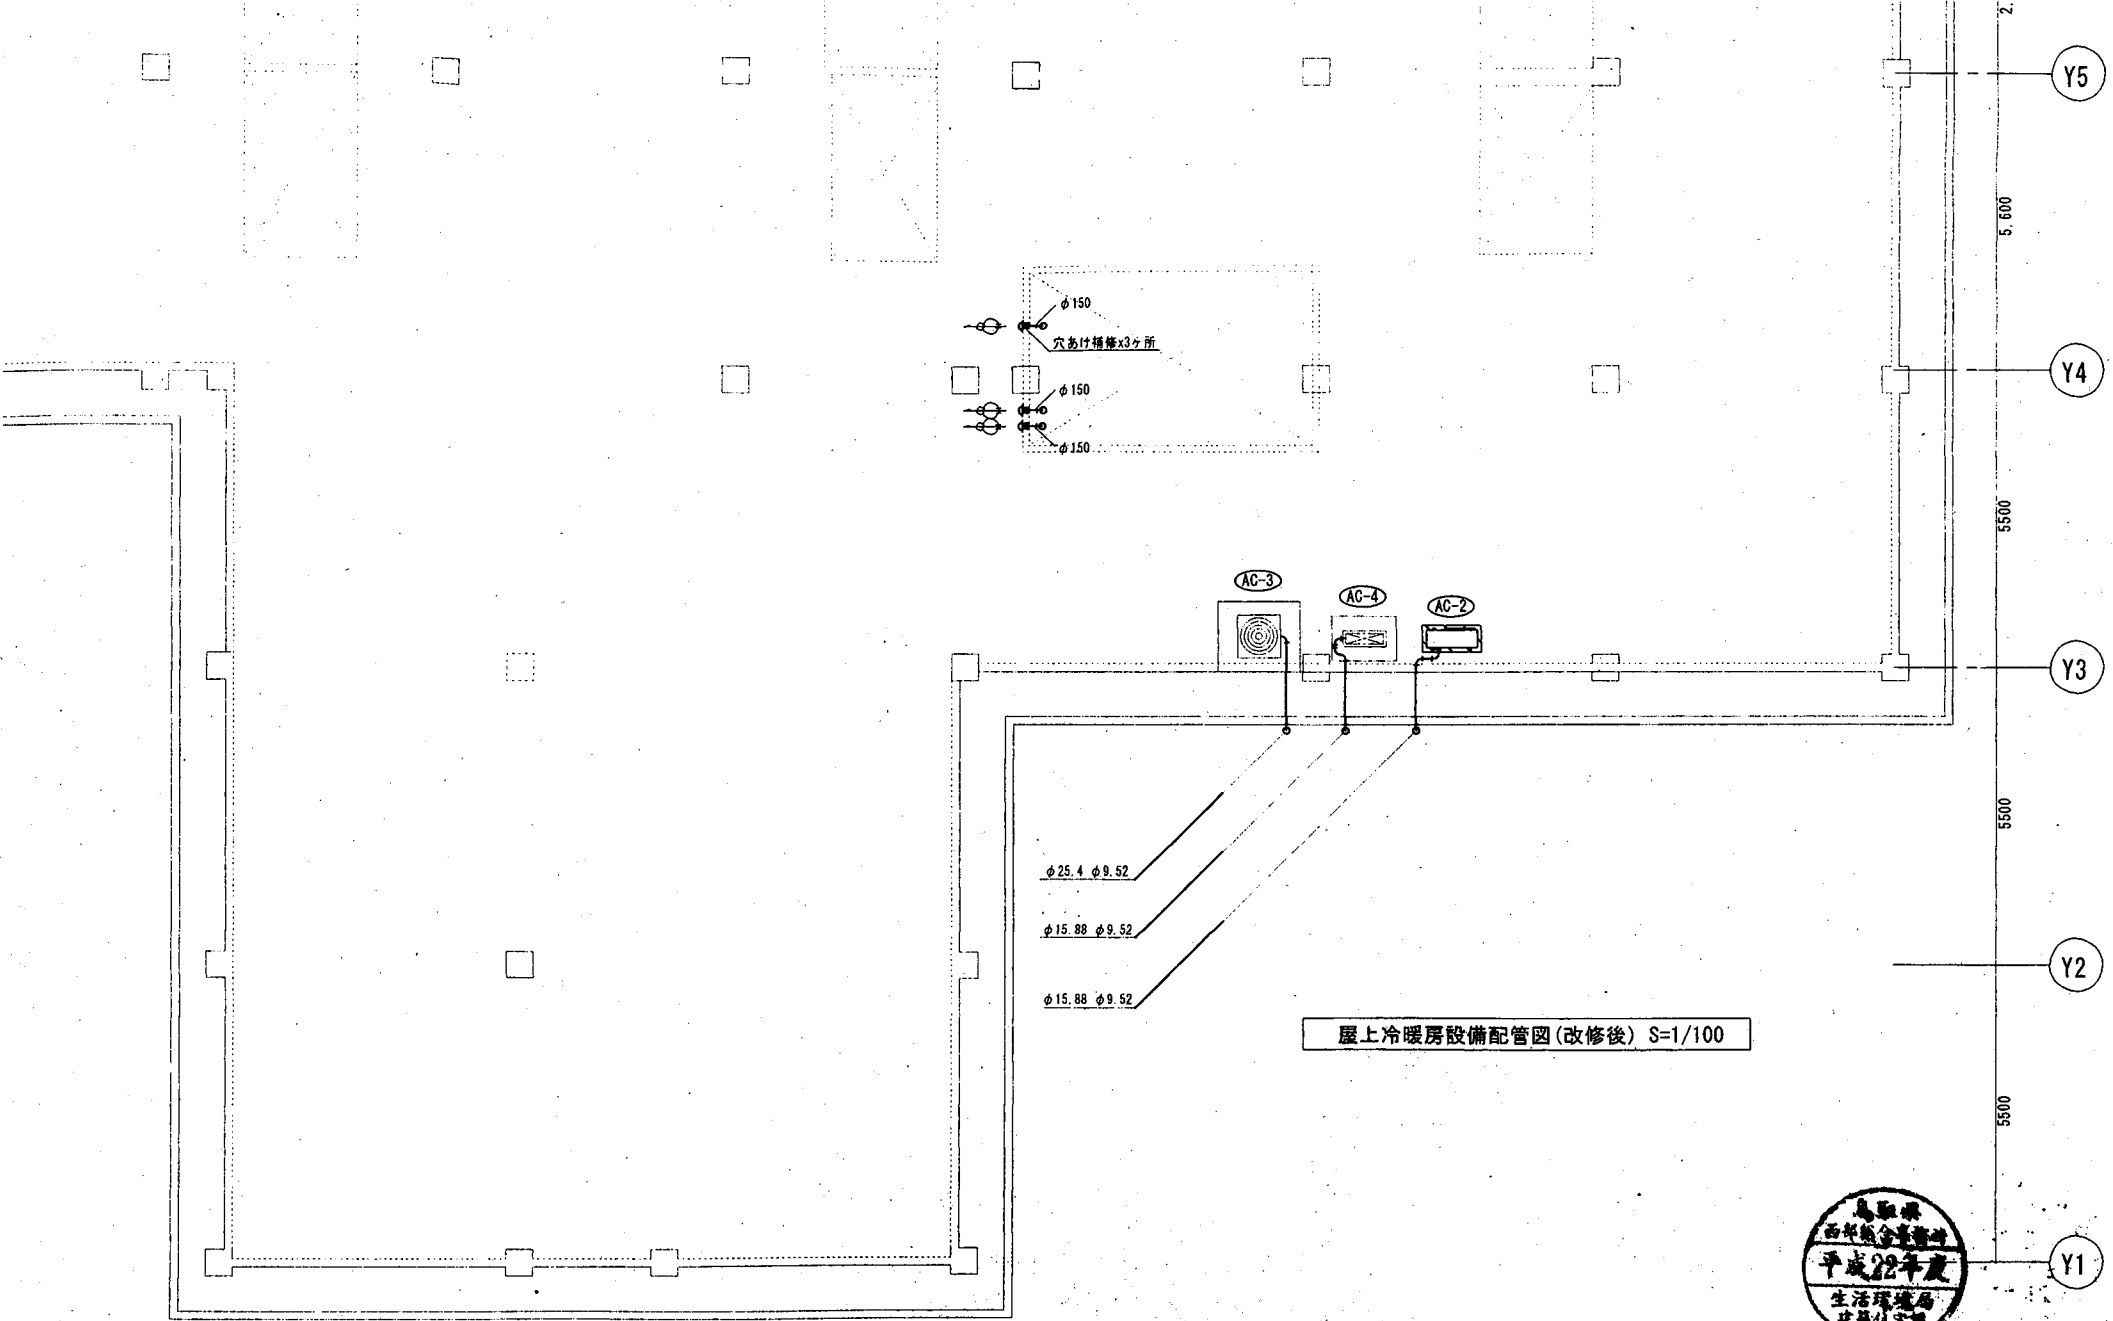

工事名	検閲	担当	作図	所在地 鳥取県米子市西福原6丁目3番58号 (有) 米子桂設計事務所 事務所登録 鳥取県知事 第20-481号 1級建築士登録第93622号 有木 廣	設計年月日	縮尺	図面名	図面番号
県立鳥取聖学校ひまわり分校小中学部内部改修工事(機械設備)		有木	竹田			1/100	屋上冷暖房設備配管図(改修後)	M-8 13