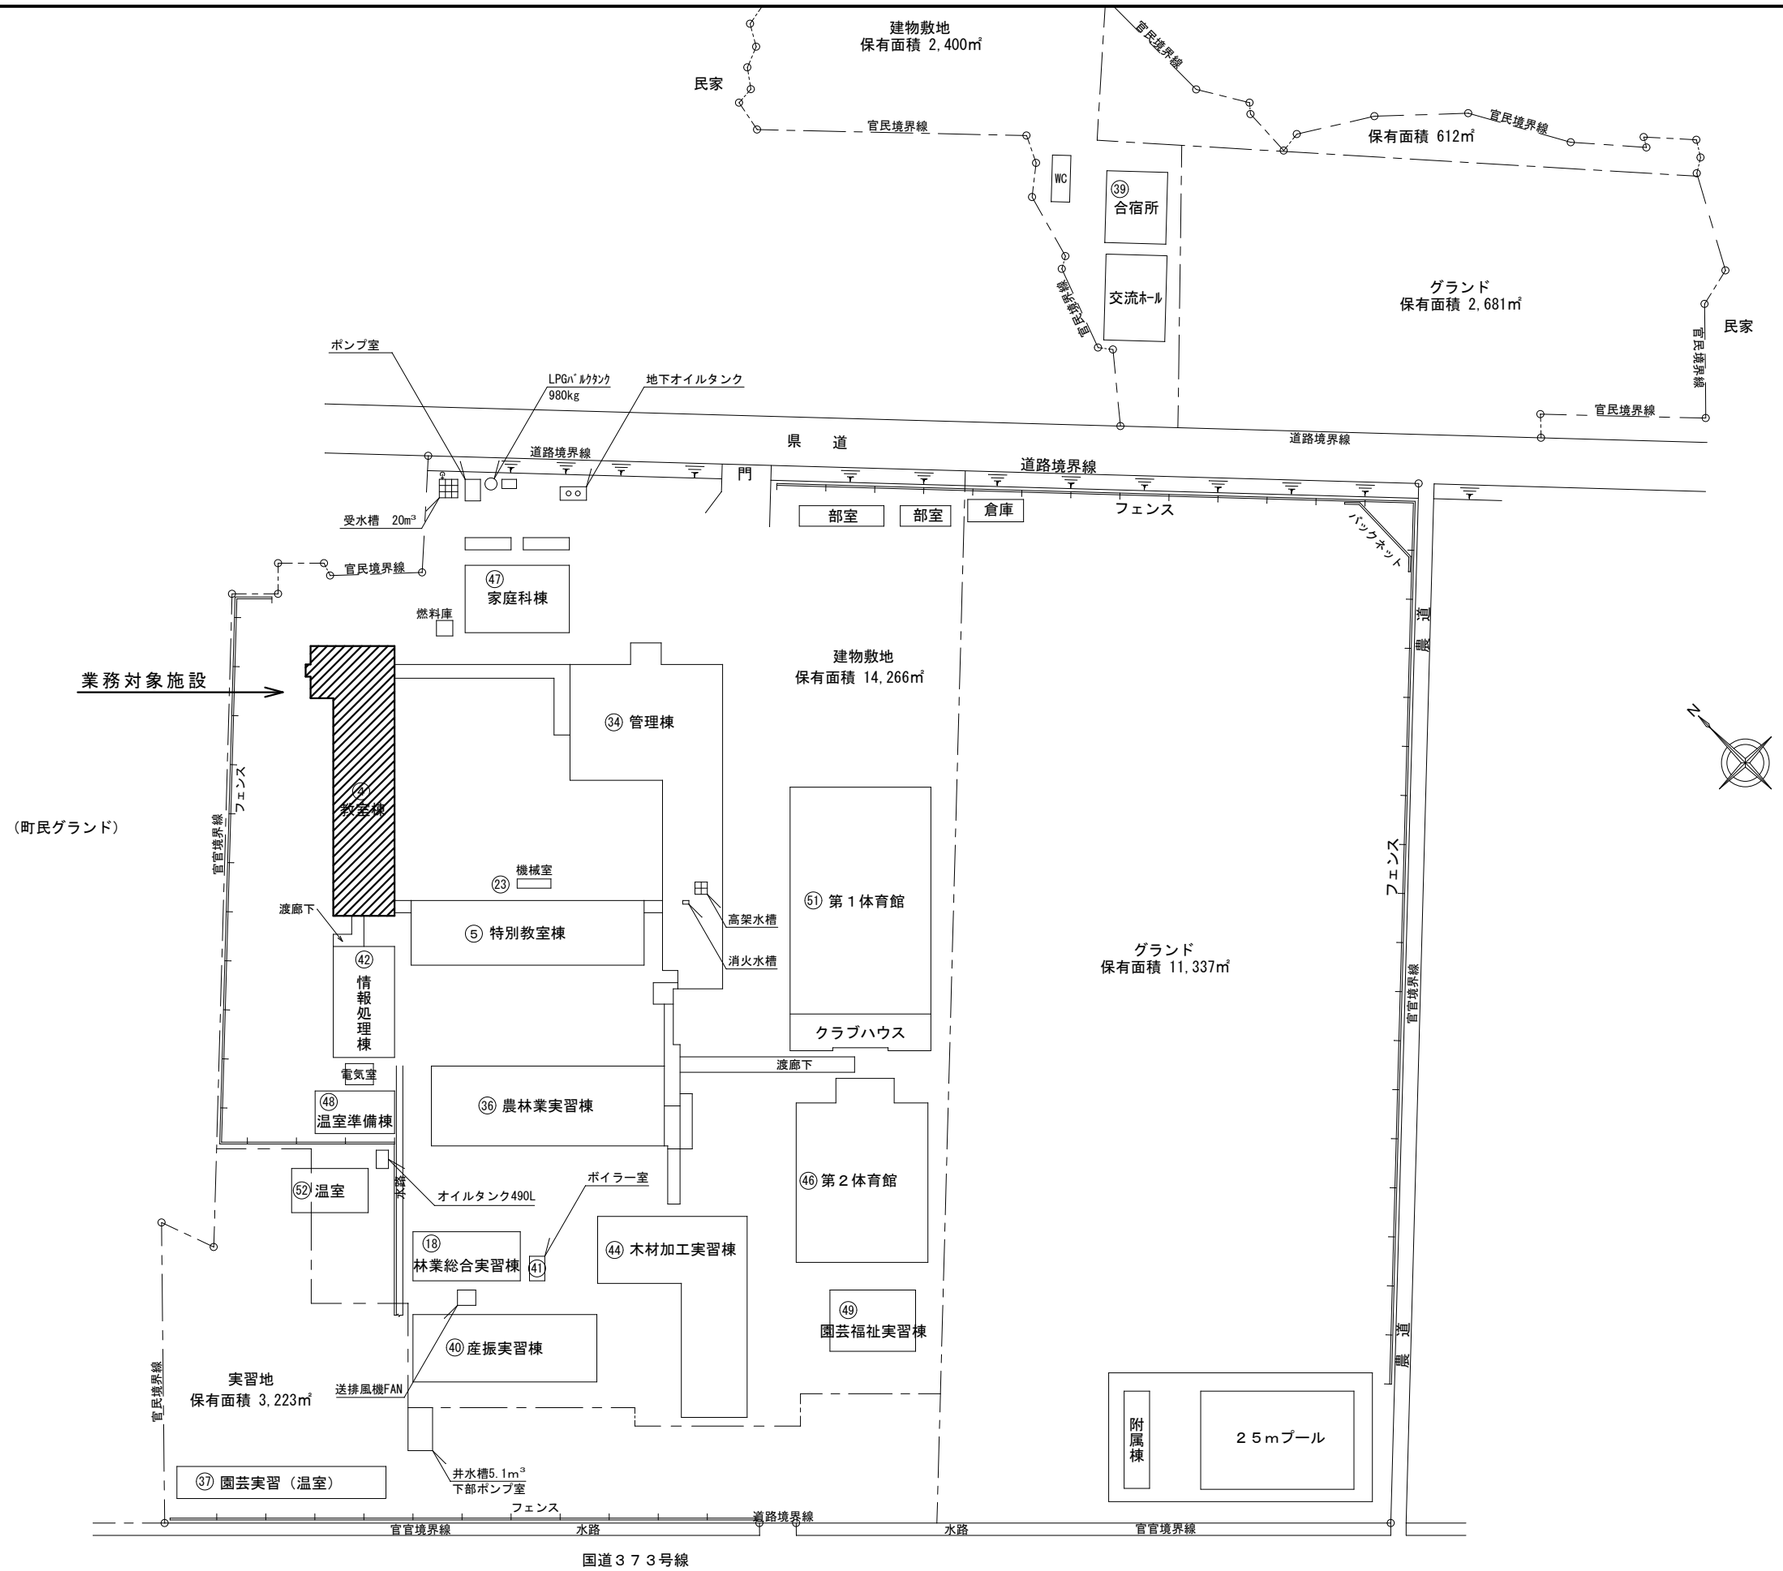

業務名称	鳥取県立智頭農林高等学校教室棟エアコン更新業務	SCALE	No.	CHECK	DRAW
図面名称	機械設備　配置図	1/1000	2		