



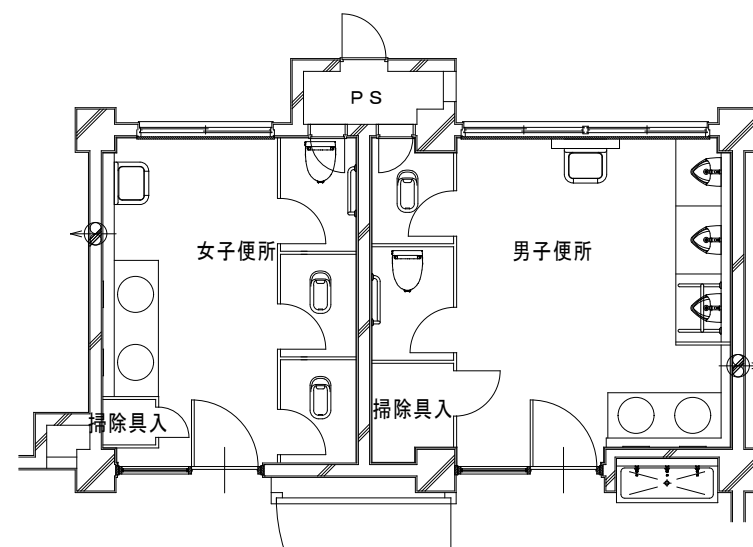

凡 例	
	受水槽
	量水器
	ガスメーター
	バルブ
	ポンプ
	エアコン室外機
	エアコン室内機
	FF式温風暖房機
	屋内消火栓

便所詳細図 S=1/100

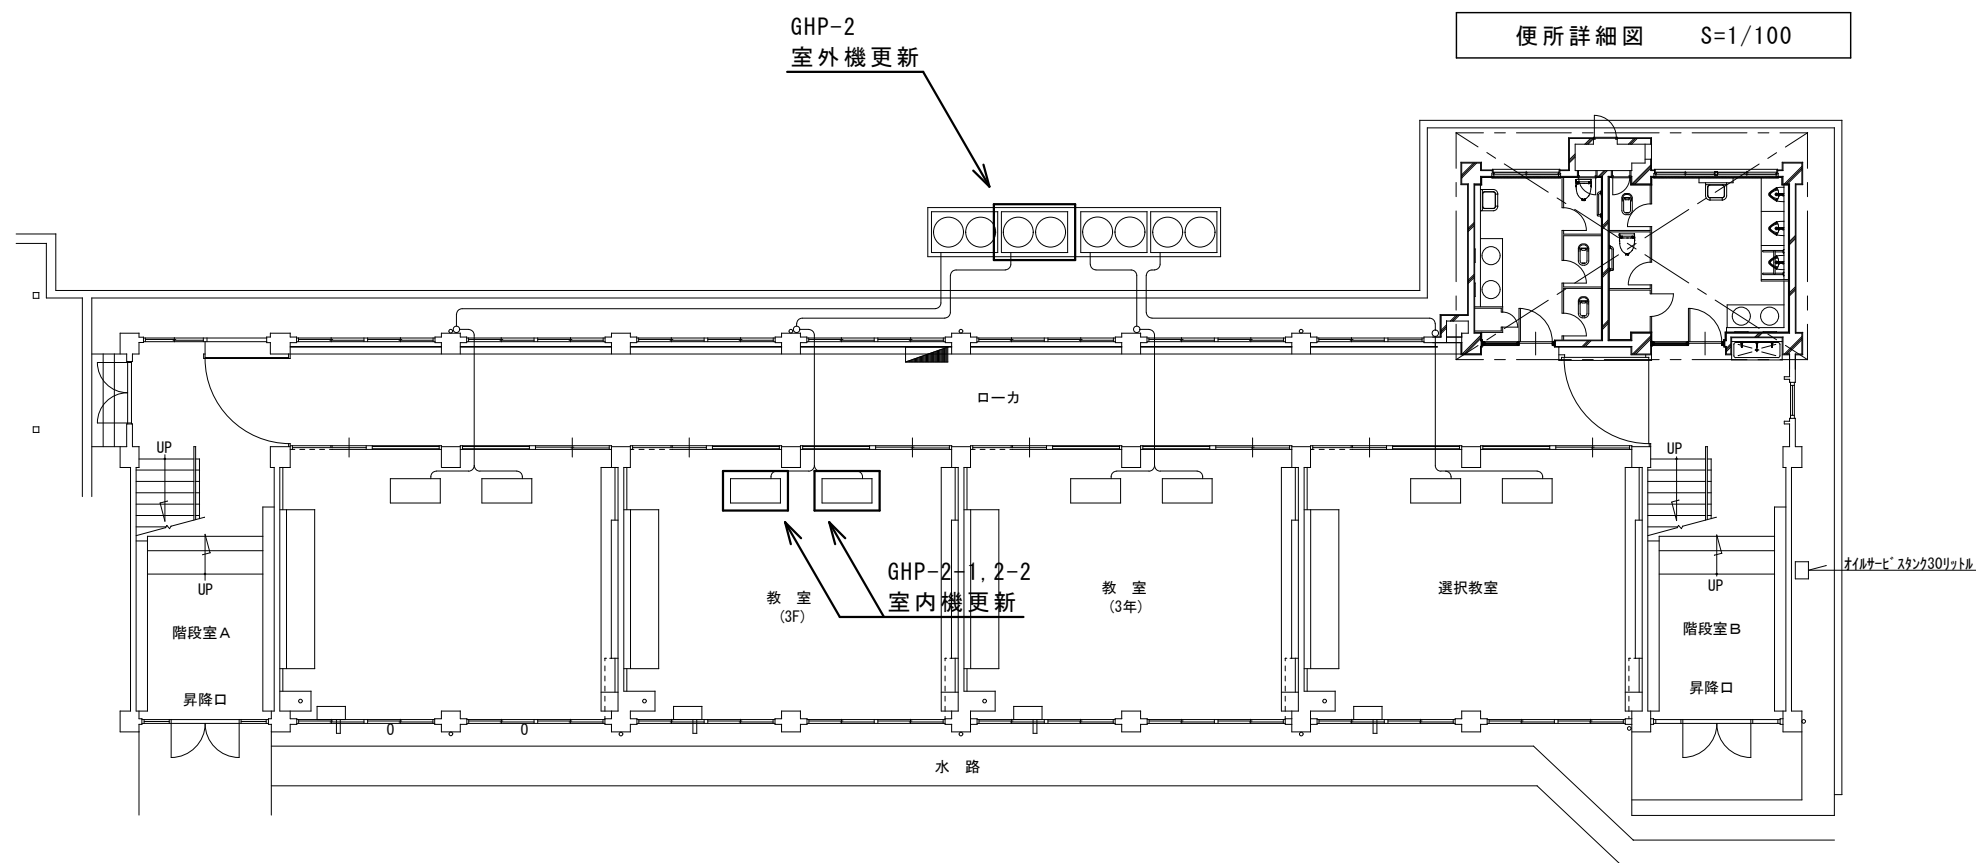

教室棟 1階平面図 S=1/200

業務名称	県立智頭農林高等学校教室棟エアコン更新業務	SCALE	No.	CHECK	DRAW
図面名称	機械設備 教室棟 1 階平面図	1/200 1/100	3		