

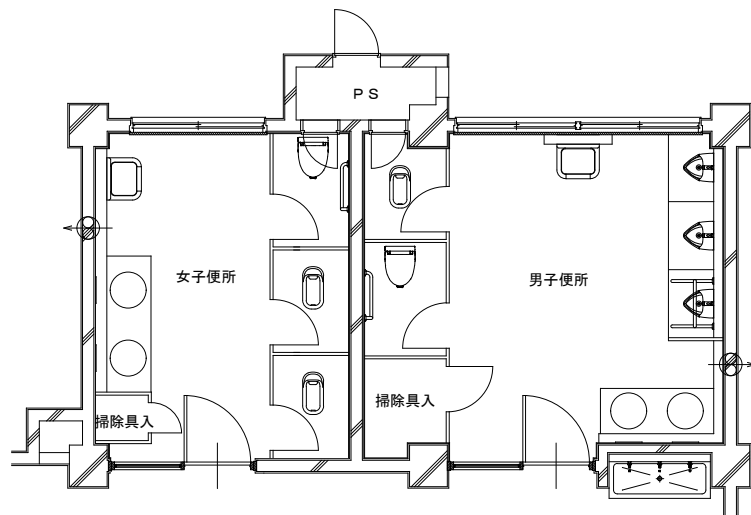


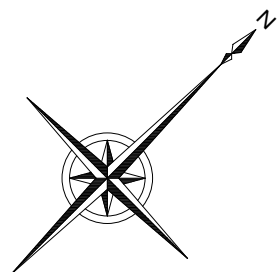

便所詳細図 S=1/100

| 凡 例 |          |
|-----|----------|
|     | 受水槽      |
|     | 量水器      |
|     | ガスメーター   |
|     | バルブ      |
|     | ポンプ      |
|     | エアコン室外機  |
|     | エアコン室内機  |
|     | FF式温風暖房機 |

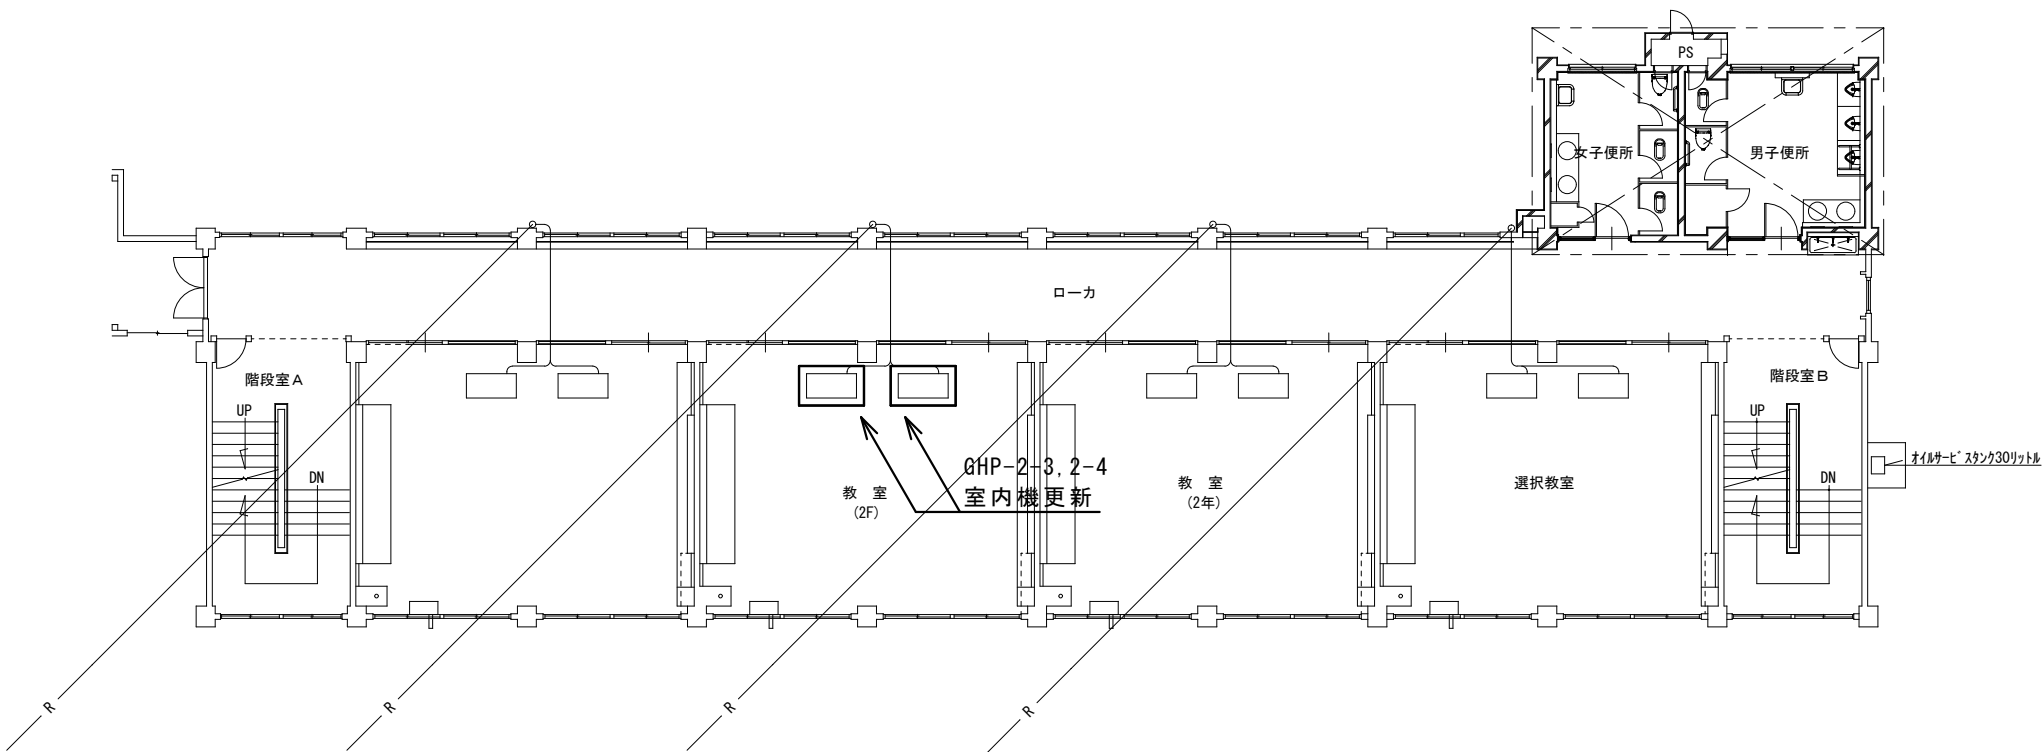

教室棟 2階平面図 S=1/200

|      |                         |                         |          |       |      |
|------|-------------------------|-------------------------|----------|-------|------|
| 業務名称 | 県立智頭農林高等学校教室棟エアコン更新業務   | SCALE<br>1/200<br>1/100 | No.<br>4 | CHECK | DRAW |
|      | 図面名称<br>機械設備 教室棟 2 階平面図 |                         |          |       |      |