

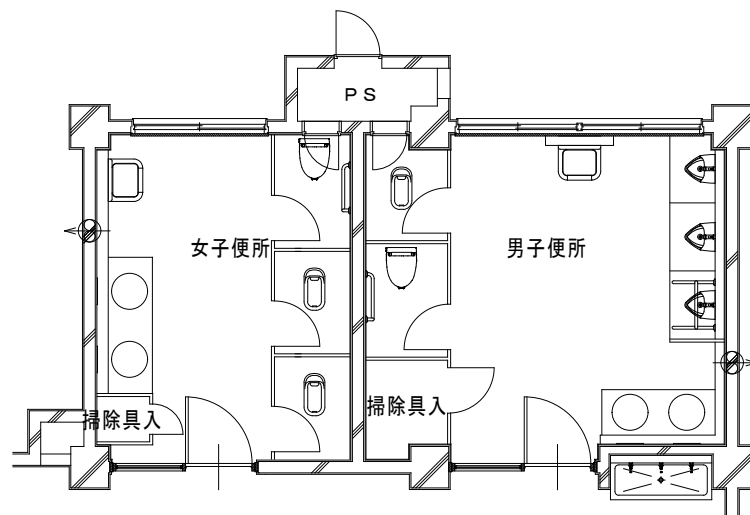


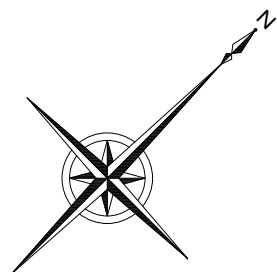


凡 例

	受水槽
	量水器
	ガスメーター
	バルブ
	ポンプ
	エアコン室外機
	エアコン室内機
	FF式温風暖房機

便所詳細図 S=1/100

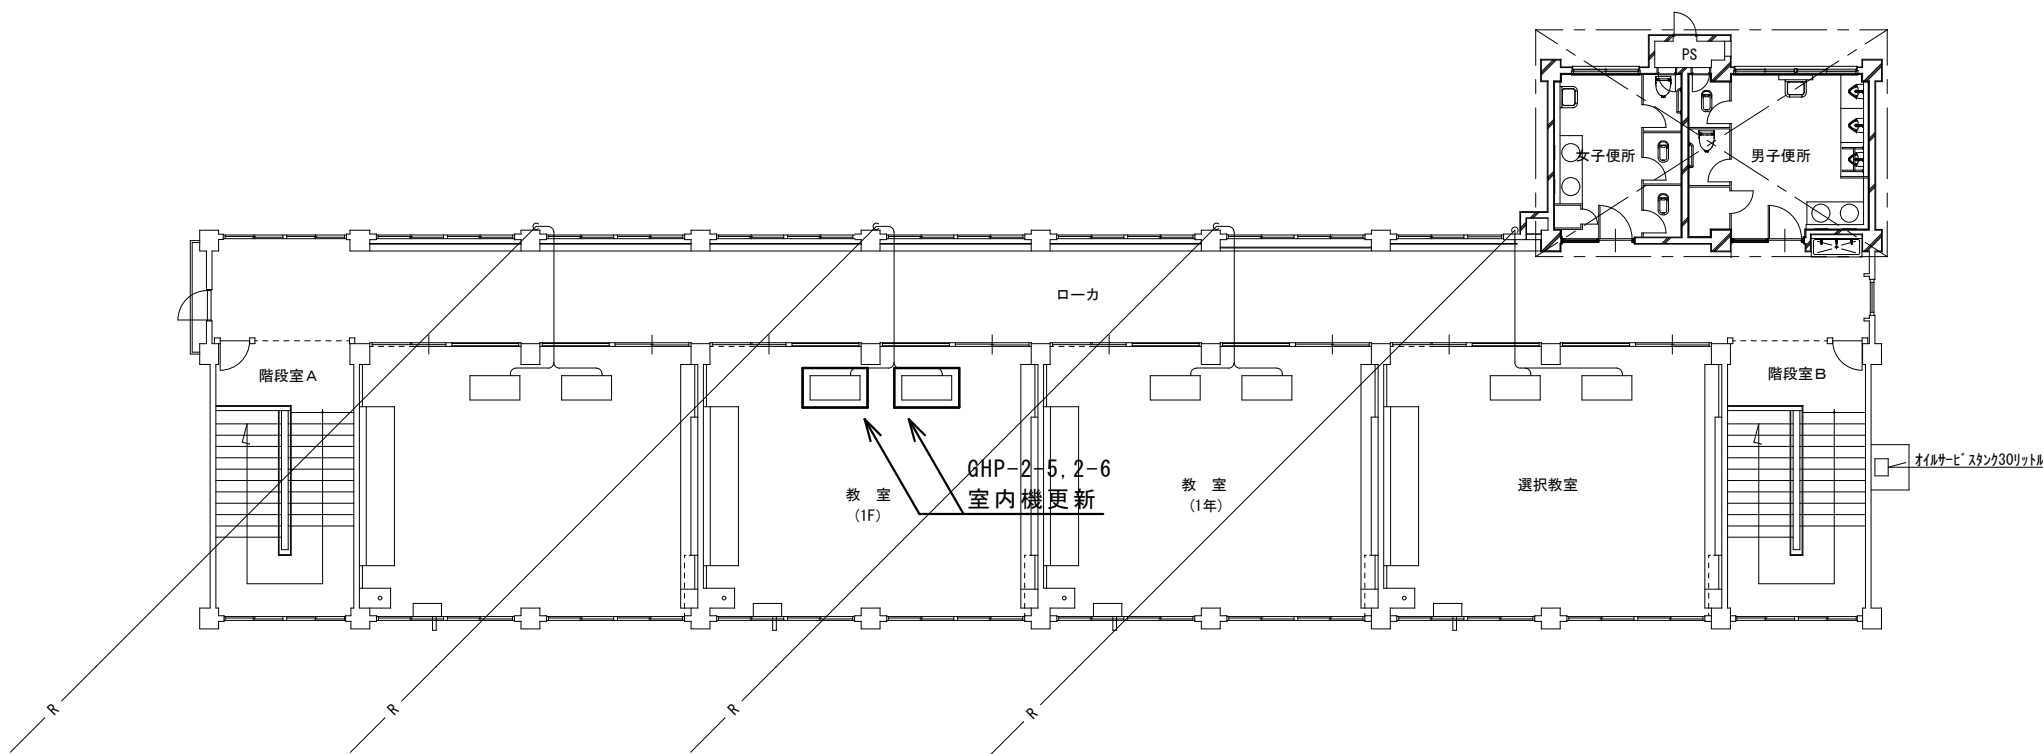

教室棟 3階平面図 S=1/200

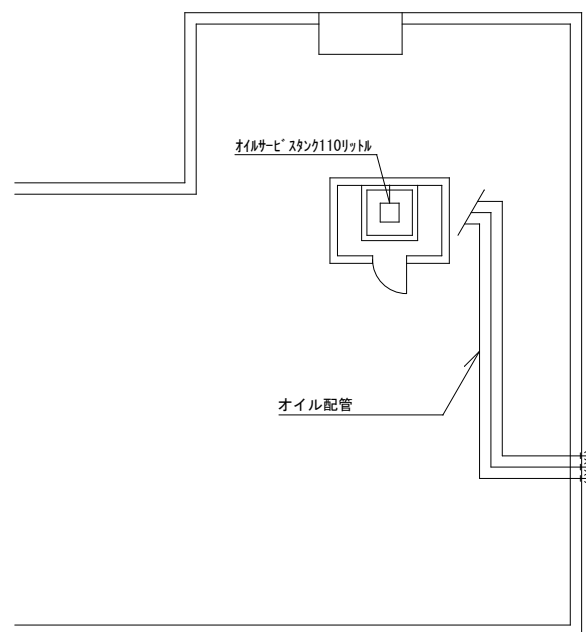

R階平面図 S=1/200