




鳥取盲学校校舎平面図【日常清掃】

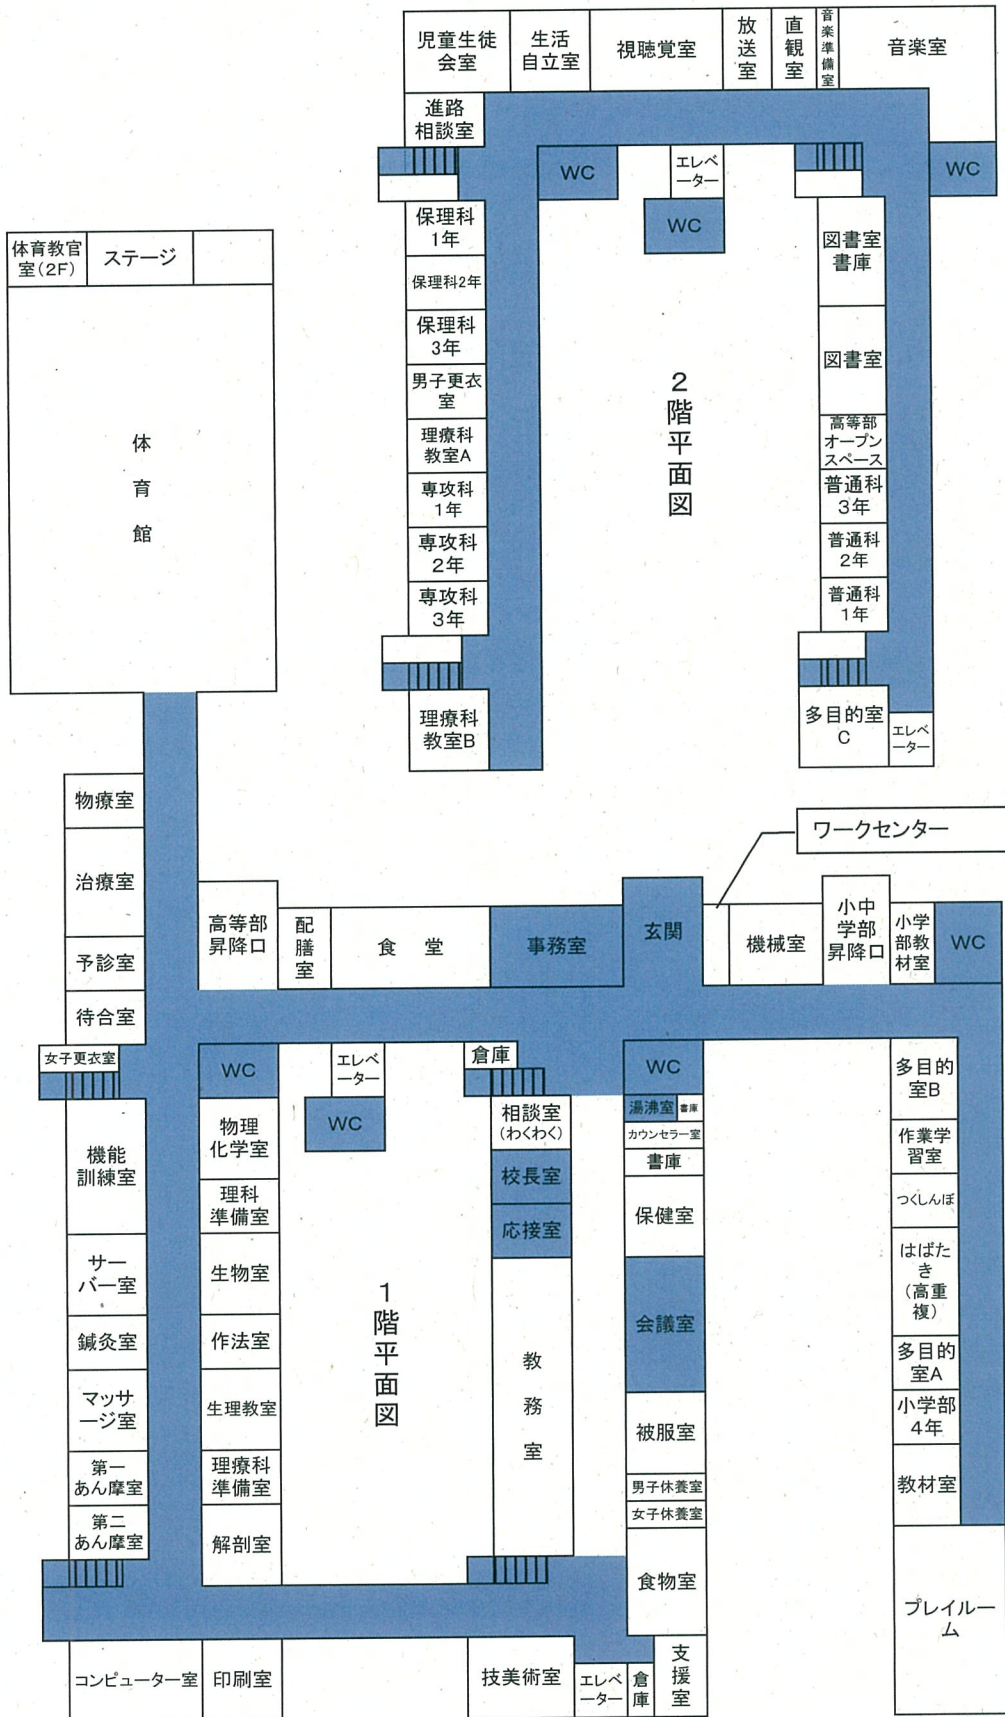

鳥取盲学校校舎平面図【8月】

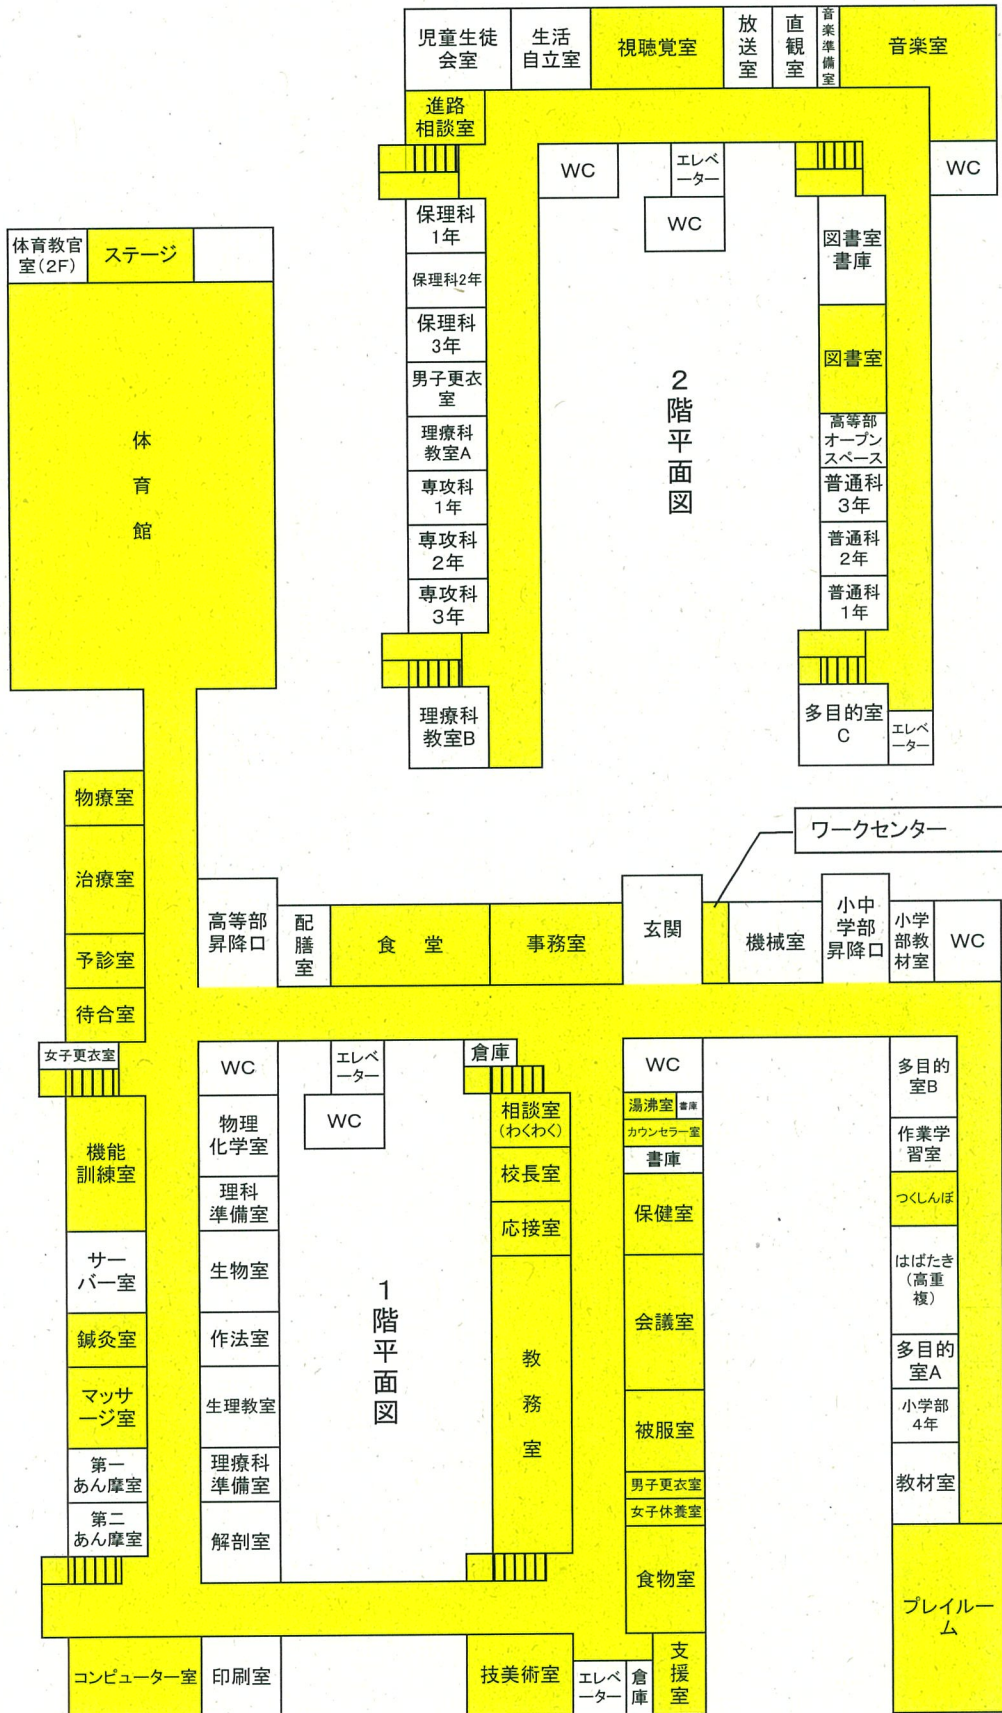

鳥取盲学校校舎平面図【3月】

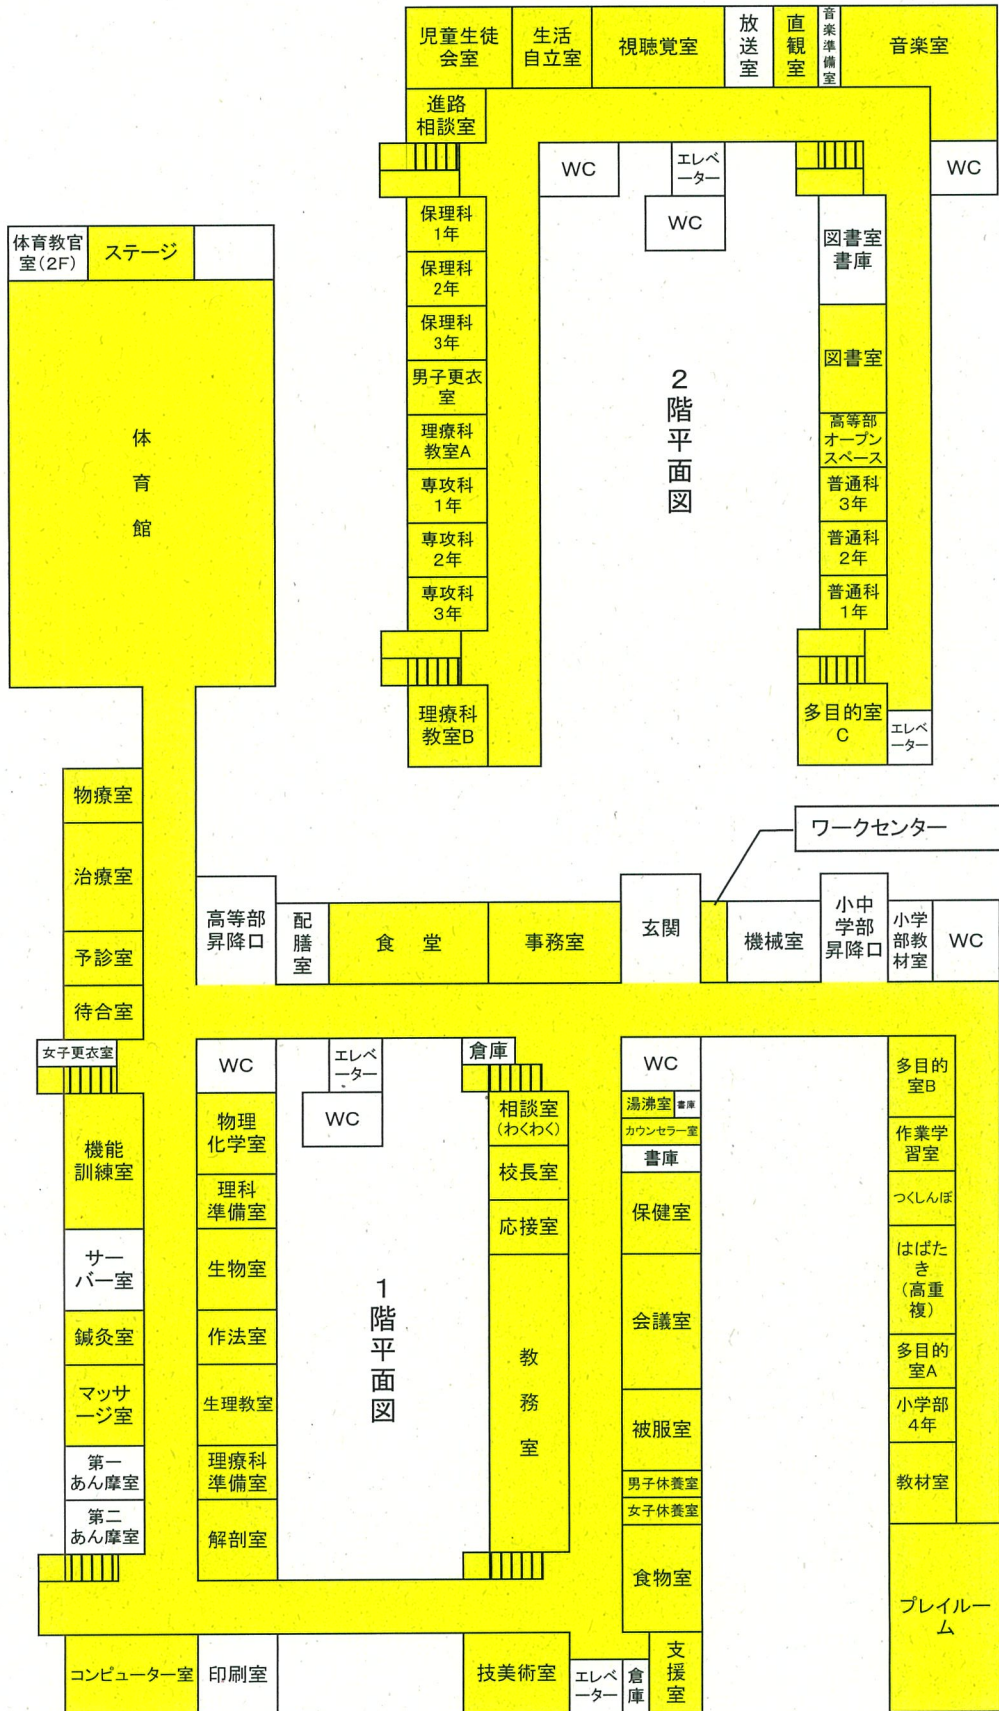

鳥取盲学校校舎平面図【エアコン】

計96台

