


# 校地校舎平面図 (令和2年4月～)

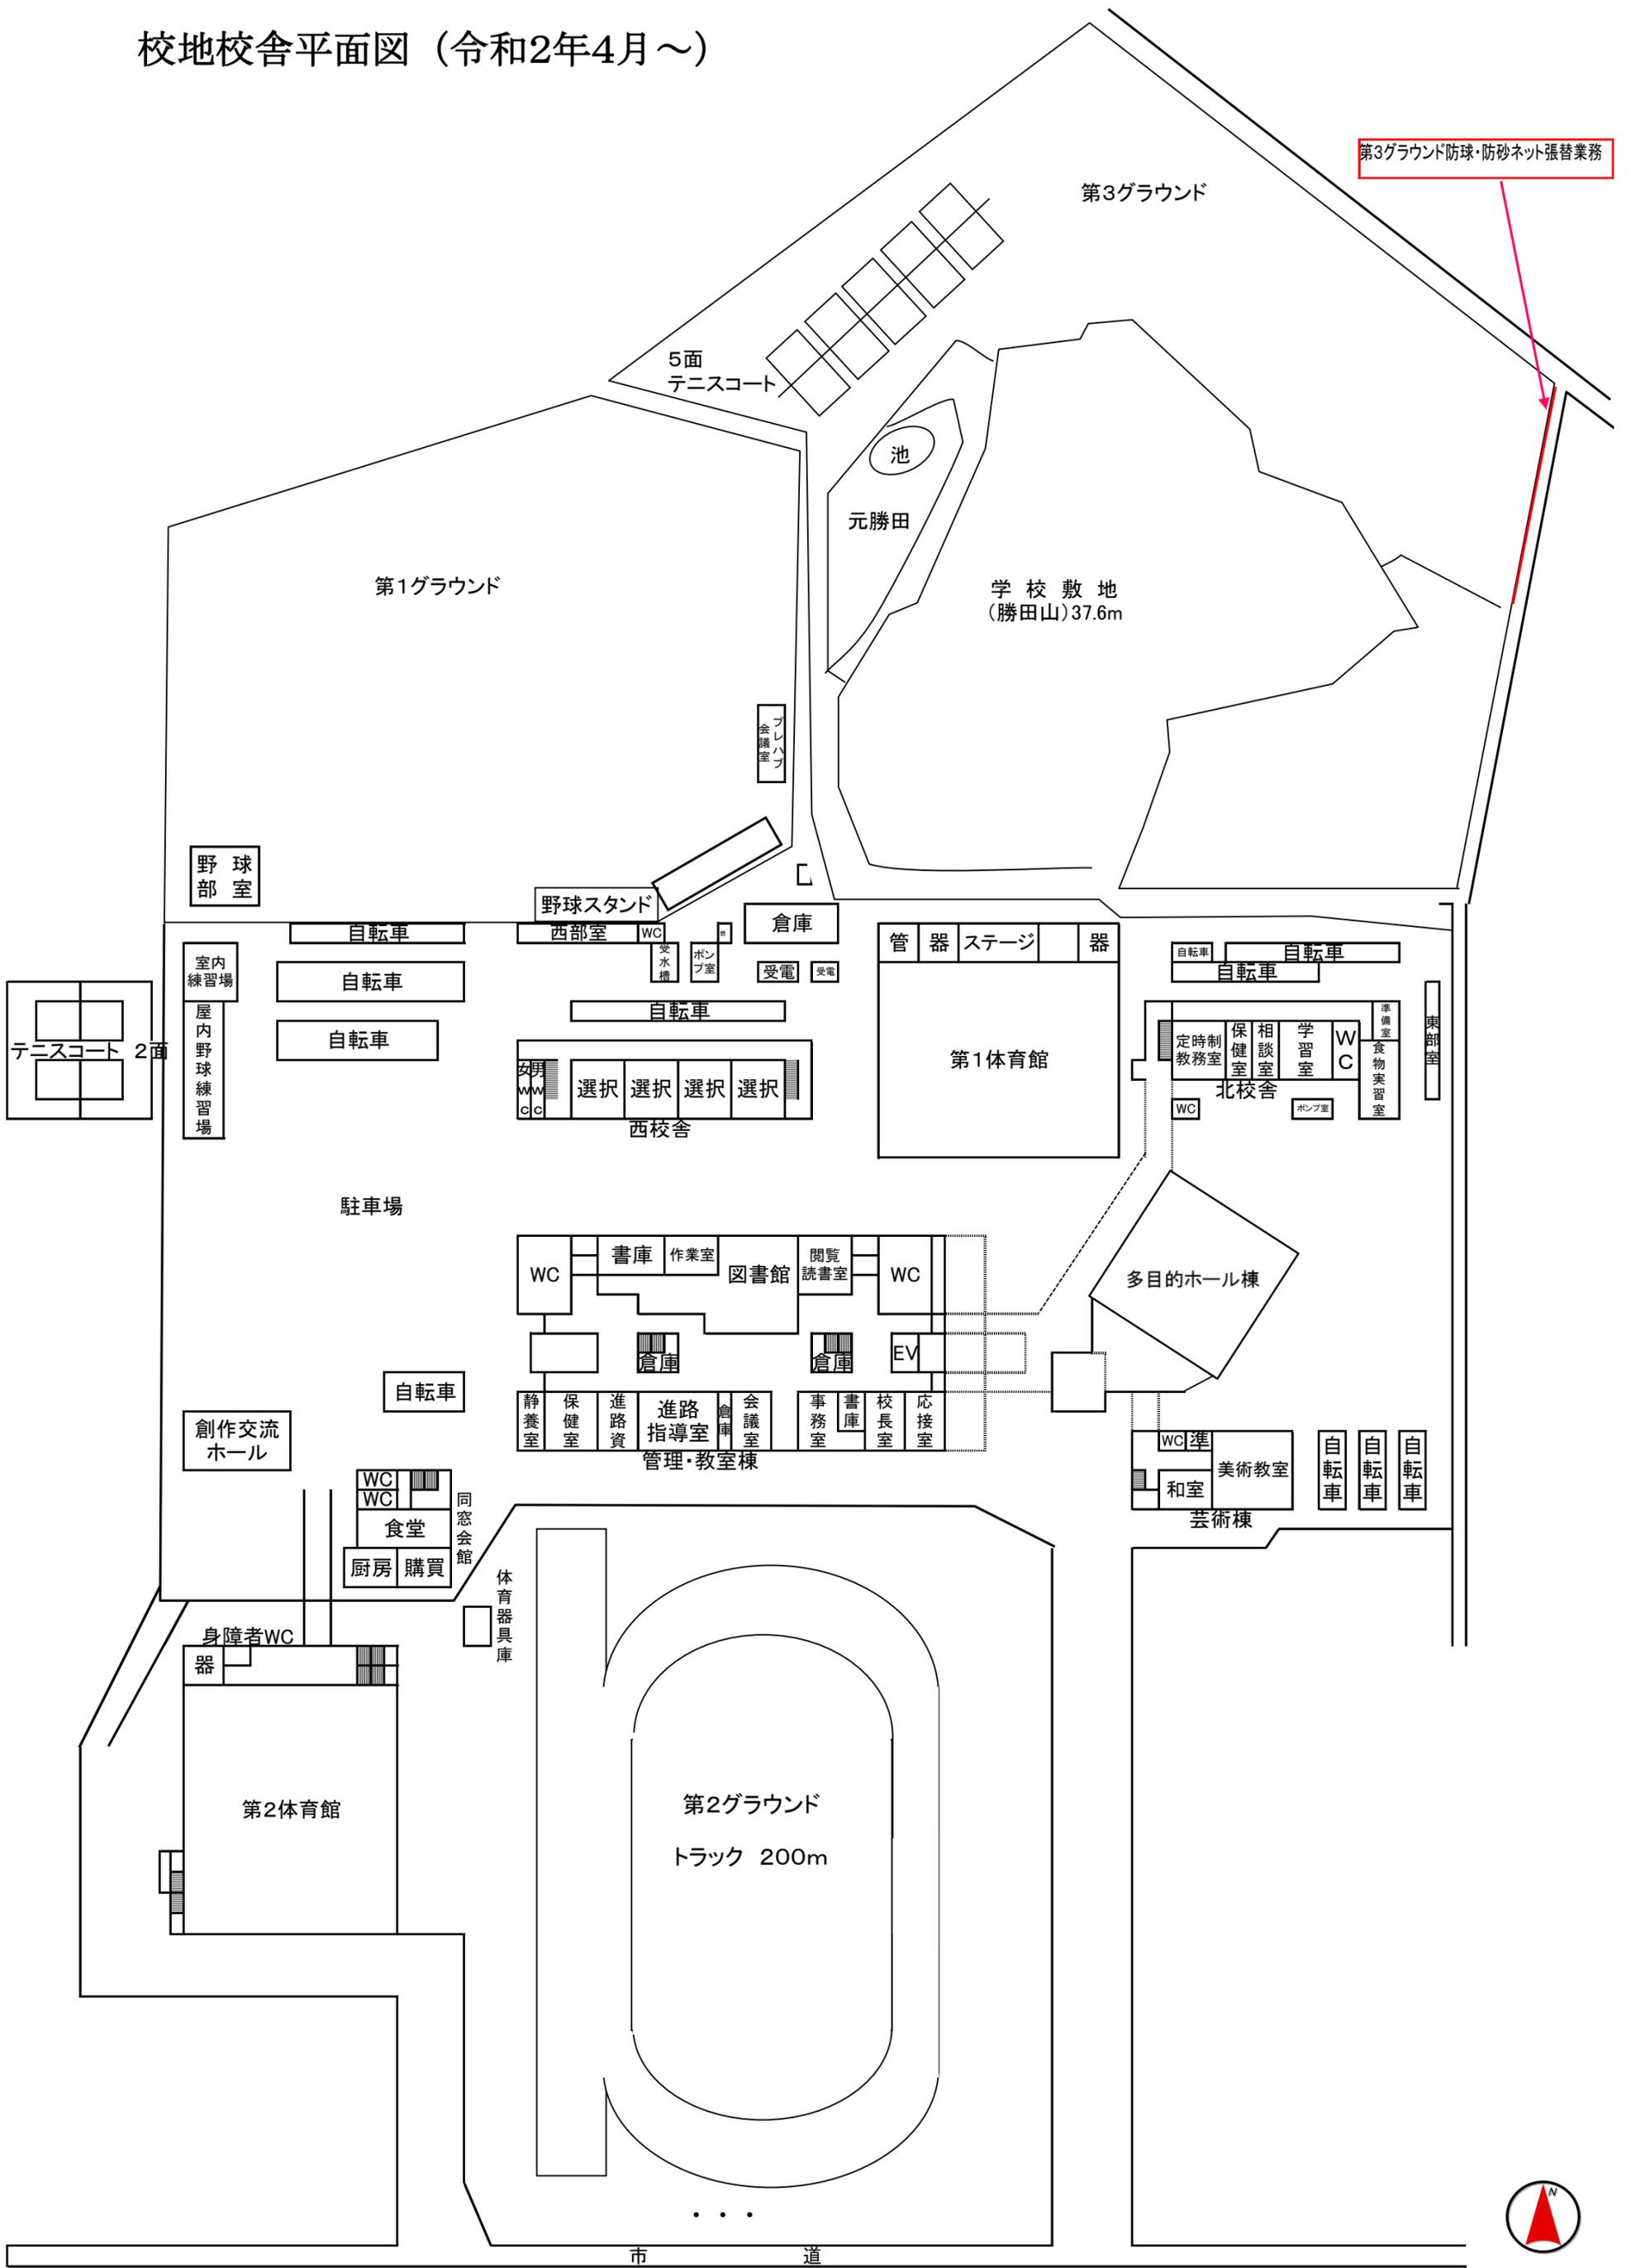

第3グラウンド防球・防砂ネット張替業務

第3グラウンド

5面  
テニスコート

池  
元勝田

第1グラウンド

学校敷地  
(勝田山)37.6m

野球部  
室

野球スタンド

倉庫

管器  
ステージ  
器  
第1体育館

自転車

室内練習場  
屋内野球練習場

自転車  
自転車  
自転車

西部室 WC  
ポンプ室  
受電  
受電  
自転車  
選択 選択 選択 選択  
西校舎

北校舎  
定時制  
教務室  
保健室  
相談室  
学習室  
WC  
準備室  
食物実習室  
ポンプ室

東部室

駐車場

WC 書庫 作業室 図書館 閲覧 読書室 WC  
倉庫 倉庫 EV  
静養室 保健室 進路資 進路指導室 倉庫 会議室 事務室 書庫 校長室 応接室  
管理・教室棟

多目的ホール棟

創作交流  
ホール

自転車

WC WC  
食堂  
厨房 購買  
同窓会館

WC 準  
和室 美術教室  
芸術棟  
自転車 自転車 自転車

身障者WC

器  
第2体育館

体育器具庫

第2グラウンド  
トラック 200m

市道

