


米子東高校 2階カ-グラウンド防球ネット張替業務

H1 = 10,000 W = 70,400

撤去・張替

防球ネット

1000mm x 4000mm / 60本 100mmφ

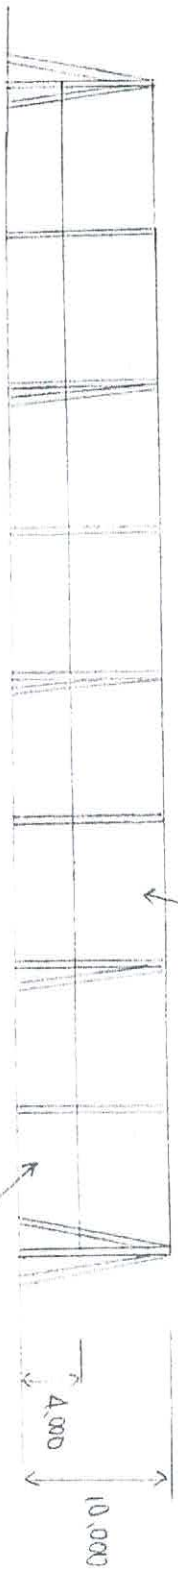

防球ネット
1000mm x 3000mm / 1mmφ

ネット工程

