別表4　祥雲寮　厨房図面

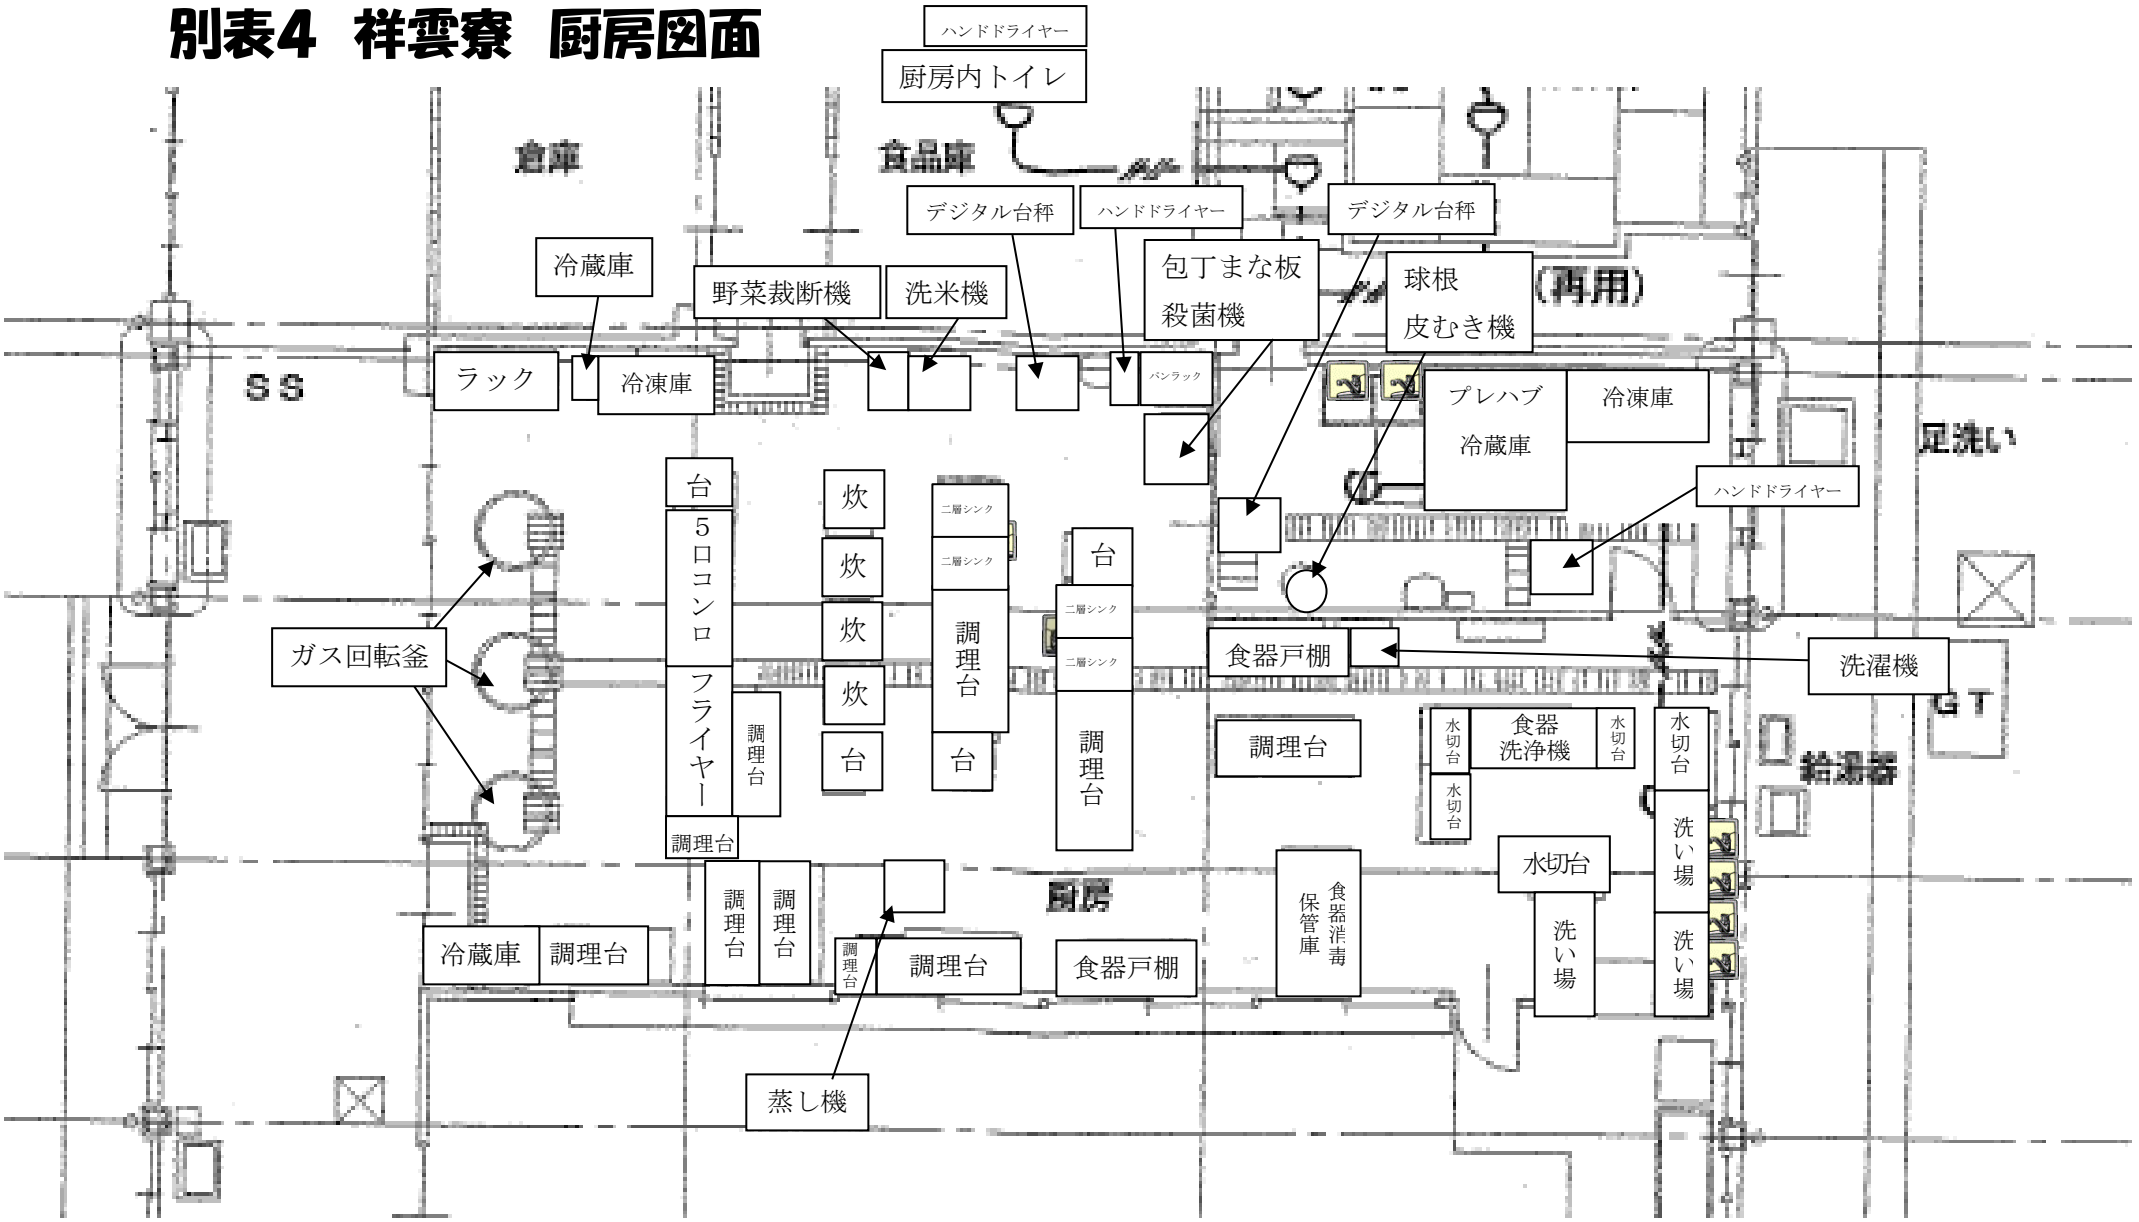
ハンドドライヤー
厨房内トイレ
倉庫
食品庫
デジタル台秤
ハンドドライヤー
デジタル台秤
冷蔵庫
野菜裁断機
洗米機
包丁まな板
殺菌機
球根
皮むき機
(再用)
SS
ラック
冷凍庫
パンラック
プレハブ
冷蔵庫
冷凍庫
足洗い
ハンドドライヤー
台
5口コンロ
フライヤー
調理台
炊
炊
炊
台
二層シンク
二層シンク
調理台
台
台
二層シンク
二層シンク
調理台
ガス回転釜
食器戸棚
洗濯機
調理台
水切台
食器
洗浄機
水切台
水切台
水切台
洗い場
洗い場
GT
給湯器
水切台
洗い場
厨房
食器洗浄
保管庫
冷蔵庫
調理台
調理台
調理台
調理台
調理台
食器戸棚
蒸し機